

Baumquartier mit Schwammstadteinlauf

Objekt: Neustadt an der Donau – Innenstadtsanierung

Bauherr: Stadt Neustadt a. d. Donau

Landschaftsarchitekt: adlerolesch, Nürnberg

Fotos: Offenblende




ACO Schwammstadt Straßenablauf



Weitere Informationen zum Schwammstadt Straßenablauf:

www.aco.de/schwammstadt-strassenablauf

Planausschnitt

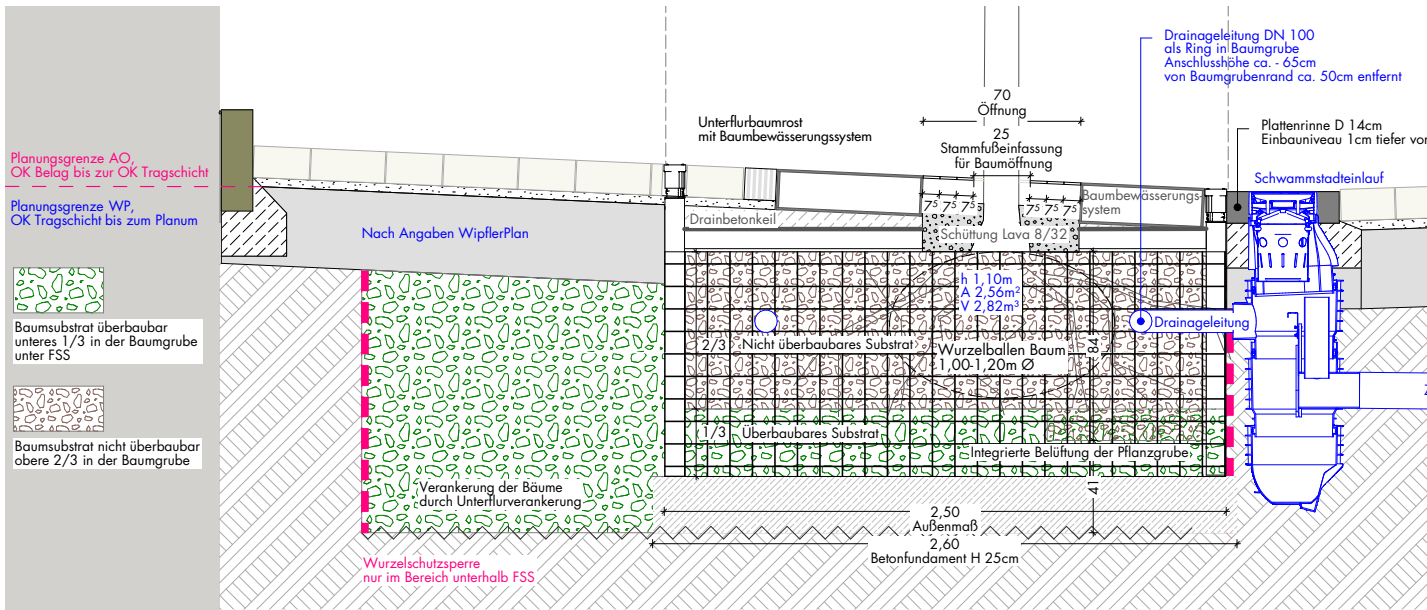

Quelle: adlerolesch, Nürnberg

Einbaudokumentation



Baugrube Revisionschacht




Setzen des Revisionschachtes



Verbindungsrohr am Revisionschacht



Schwammstadt Straßenablauf

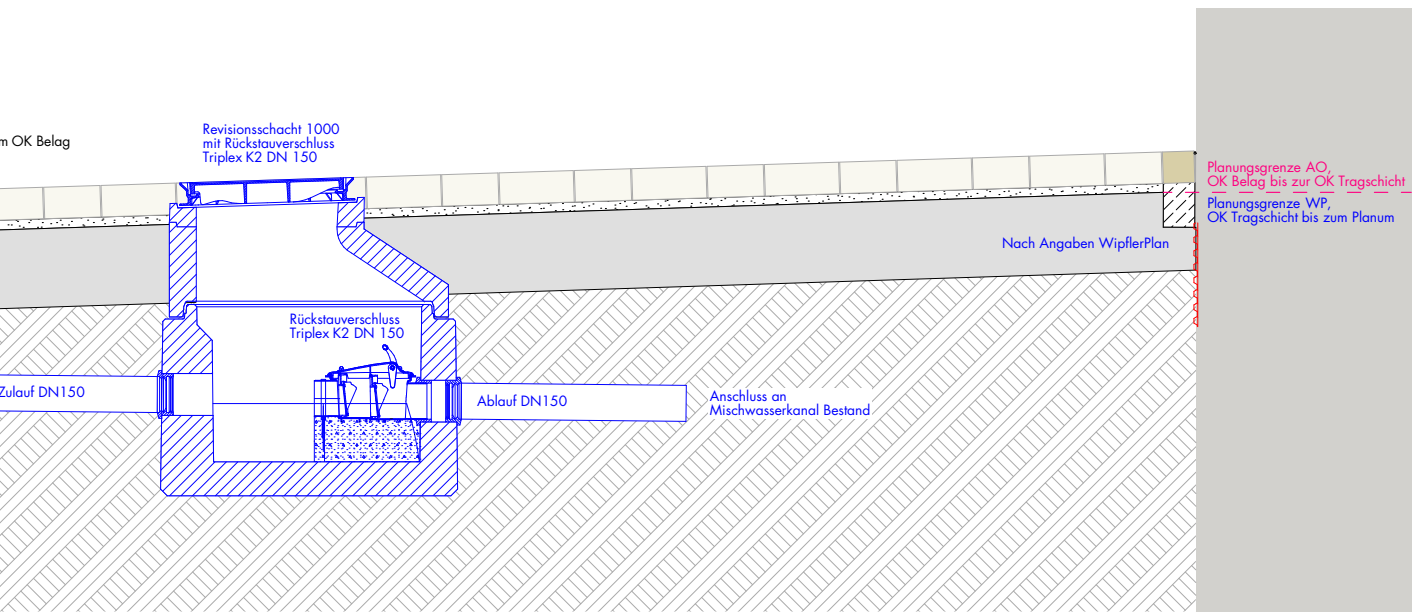

Verbindungsrohr am Schwammstadt Straßenablauf



Schwammstadt Straßenablauf verbunden mit dem Revisionschacht



Aufsetzen der Abdeckung auf den Revisionschacht



Verbunden: Schwammstadt Straßenablauf mit Bewässerungsleitung zum Baumquartier



Baumquartier



Baumquartier verfüllt mit Substrat und eingesetztem Schwammstadt Straßenablauf